

Fitxa tècnica del Teatre Municipal de Palafrugell

Teatre Municipal

Capacitat

470 persones (302 a platea i 168 a l'amfiteatre)

Equipaments disponibles

Pantalla de cinema, taula de conferències, faristol per a exposicions, equip de so.

Observacions

Sala per a representacions teatrals, musicals o de cine

Es recomana la utilització d'aquest espai per a una capacitat superior a 75-100 persones.

Sala d'exposicions del TMP

20 metres lineals d'exposició

Sala d'Actes

Capacitat

Espai per a 50-60 persones

Activitats que es poden realitzar

Conferències, xerrades, presentacions, projeccions, reunions...

Equipament disponible

Televisor, taules, cadires, equip de so amb altaveus i micròfon

Pantalla

Projector BENQ PB 2140 de 1600 ANSI lumen

TEATRE MUNICIPAL DE PALAFRUGELL

FITXA TÈCNICA

LLUM

DIMERS

- 36 CANALS DE 2000 W DOBLATS-1000W SISTEMA IEC
- 6 CANALS DE 5000 W SISTEMA CETAF
- LT TOTEM

ESCENARI

- 1 PRESA DE 10 ENDOLLS DIRECTES
- CORRENT DE 63 AMP
- 4 BARRES ELECTRIFICADES A CADA BARRA 12 ENDOLLS ALS EXTREMS
- 2 BARRES LATERALS EXTERIOR ESCENARI DE 6 ENDOLLS CADA UNA
- 1 PONT A 15 METRES DE L'ESCENARI AMB 18 ENDOLLS 2000W (3 DE 5000W)
- 1 TAULA LT HYDRA COMPACT SISTEMA DMX
- 10 PC's LAMPO
- 12 RETALLS ETC SOURCE JUNIOR ZOOM 26°-50°

SO

CONTROL

- 1 TAULA ALLEN HEATH 2000
- 30 CANALS MONO
- 2 CANALS ESTÈREO
- 4 GRUPS
- 6 AUXILIARS
- 2 ESTEREOS RETURNS
- 1 CD DOBLE DENON DN 4500
- 1 MINI DISC
- PA SALA: PLATEA ALTAVEUS HK IL 15.2 / ETAPA JBL MPX 1200
SUBGREUS HK IL218 / ETAPA CROWN XTI 4000
AMFITEATRE ALTAVEUS JBL / ETAPA JBL MPX 600
- 1 PROCESSADOR HK DSM 2060
- 1 EQUALITZADOR STK HVQ-231
- 1 ETAPA MONITORS CREST CPX 1500
- 2 MONITORS JBL - EQUALITZADOR RANGE 60
- MICROS: 2 SHURE SM 58 INHAL·LÀMBRICS
2 SHURE SM58
2 SHURE SM 57
4 SHURE A412B FLEXO SOBRETAULA
4 MONACOR ECM-310P FLEXO SOBRETAULA
5 PEU DE MICRO JIRAFÀ

ESCENARI

- 12 PRESES MICRO
- 4 LÍNIES
- 2 INTERCOM ESCENARI
- 1 INTERCOM CABINA
- 1 INTERCOM PASSAREL·LA
- 1 INTERCOM DIMERS

MAQUINÀRIA ESCÈNICA

- 3 BAMBOLINES
- 9 BARRES MOTORITZADES
- 1 TELÒ DE FONTS (CÀMARA NEGRA)
- 10 BARRES MANUALS
- 4 BARRES ELECTRIFICADES
- 6 CAMETES
- 1 PANTALLA CINE
- 1 CICLORAMA
- 1 TELÒ (AMERICANA I GUILLOTINA)

COMPLEMENTS

- **Piano de cua YAMAHA C7 L**

88 tecles, 3 pedals (pedal central: sostingut)
Longitud: 227 cm (89,37")
Amplada: 155 cm (61,02")
Alçada: 102 cm (40,16")
Pes: 409 kg. (900 lliures)



- **Projector fix instal·lat a la sala**


SONY VPL-FE40

4.000 lumens ANSI




TEATRE MUNICIPAL

DETALL POLITGES

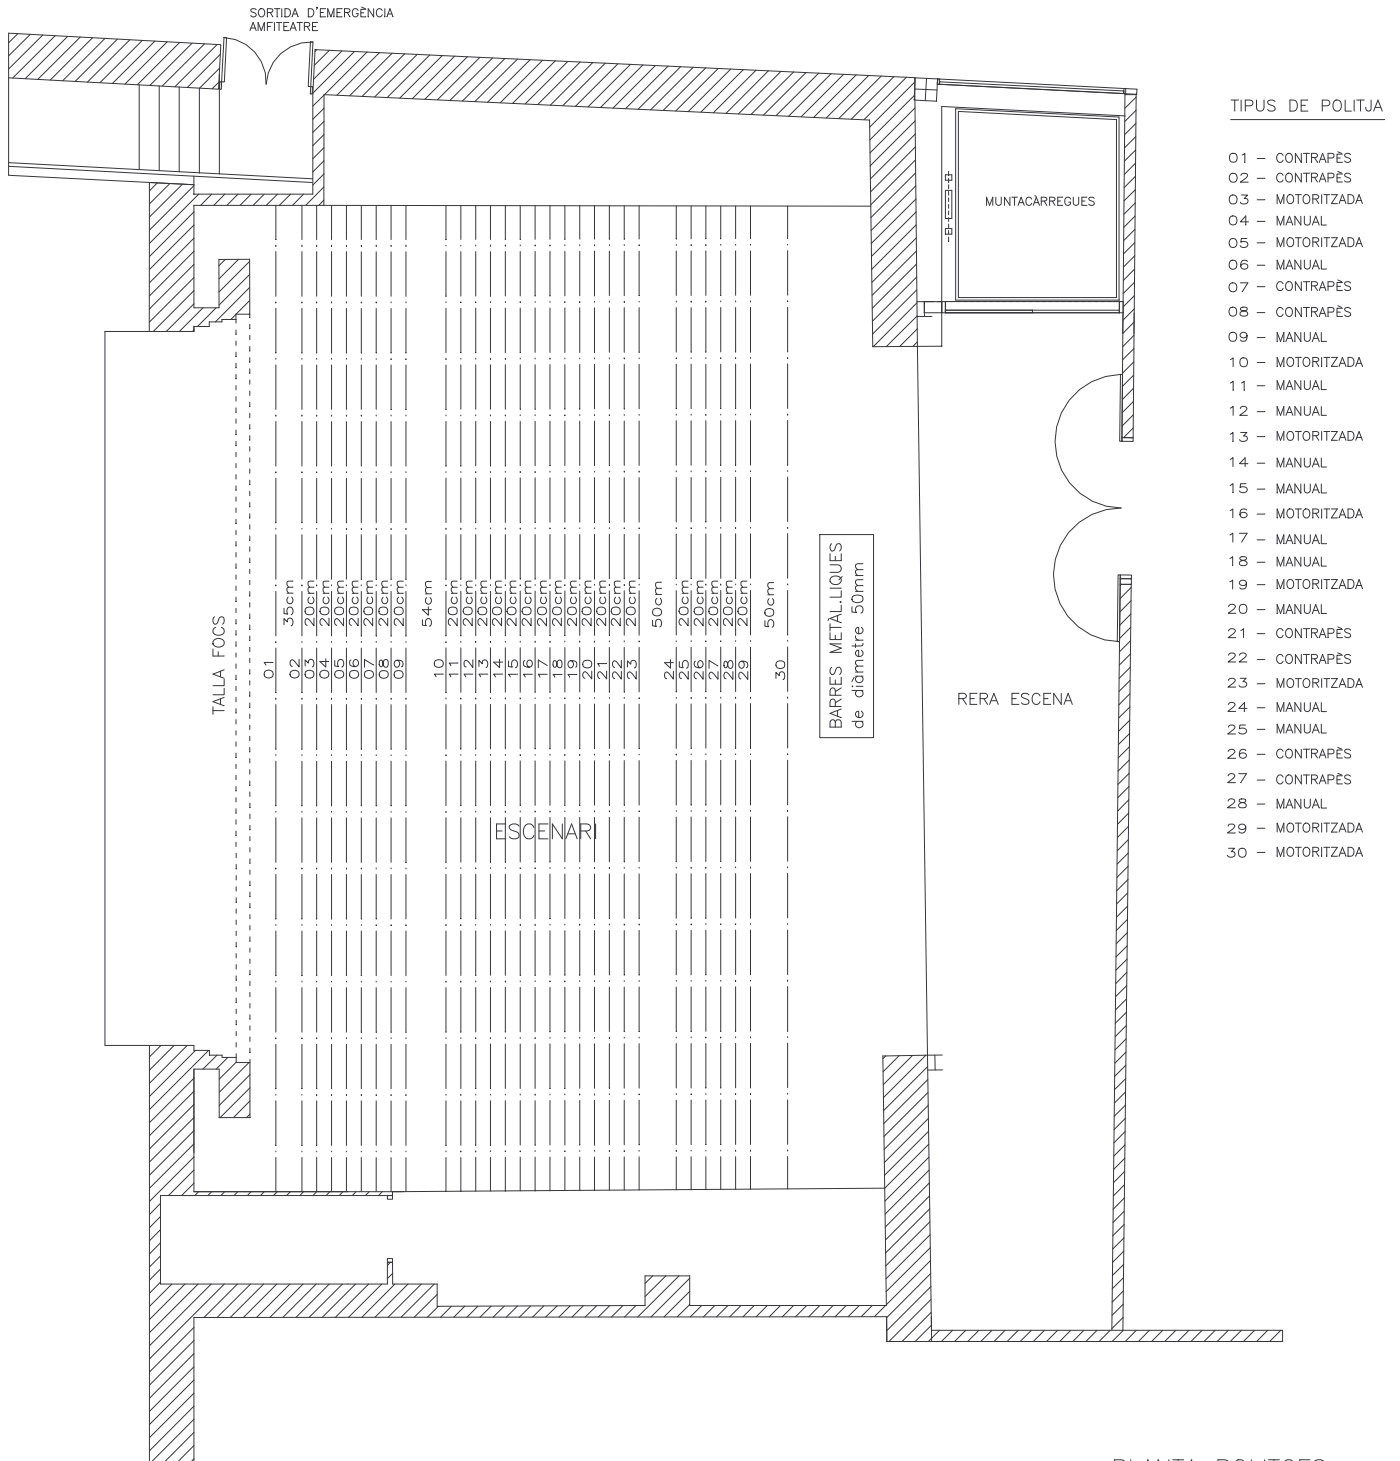


TEATRE MUNICIPAL


DETALL ESCENARI

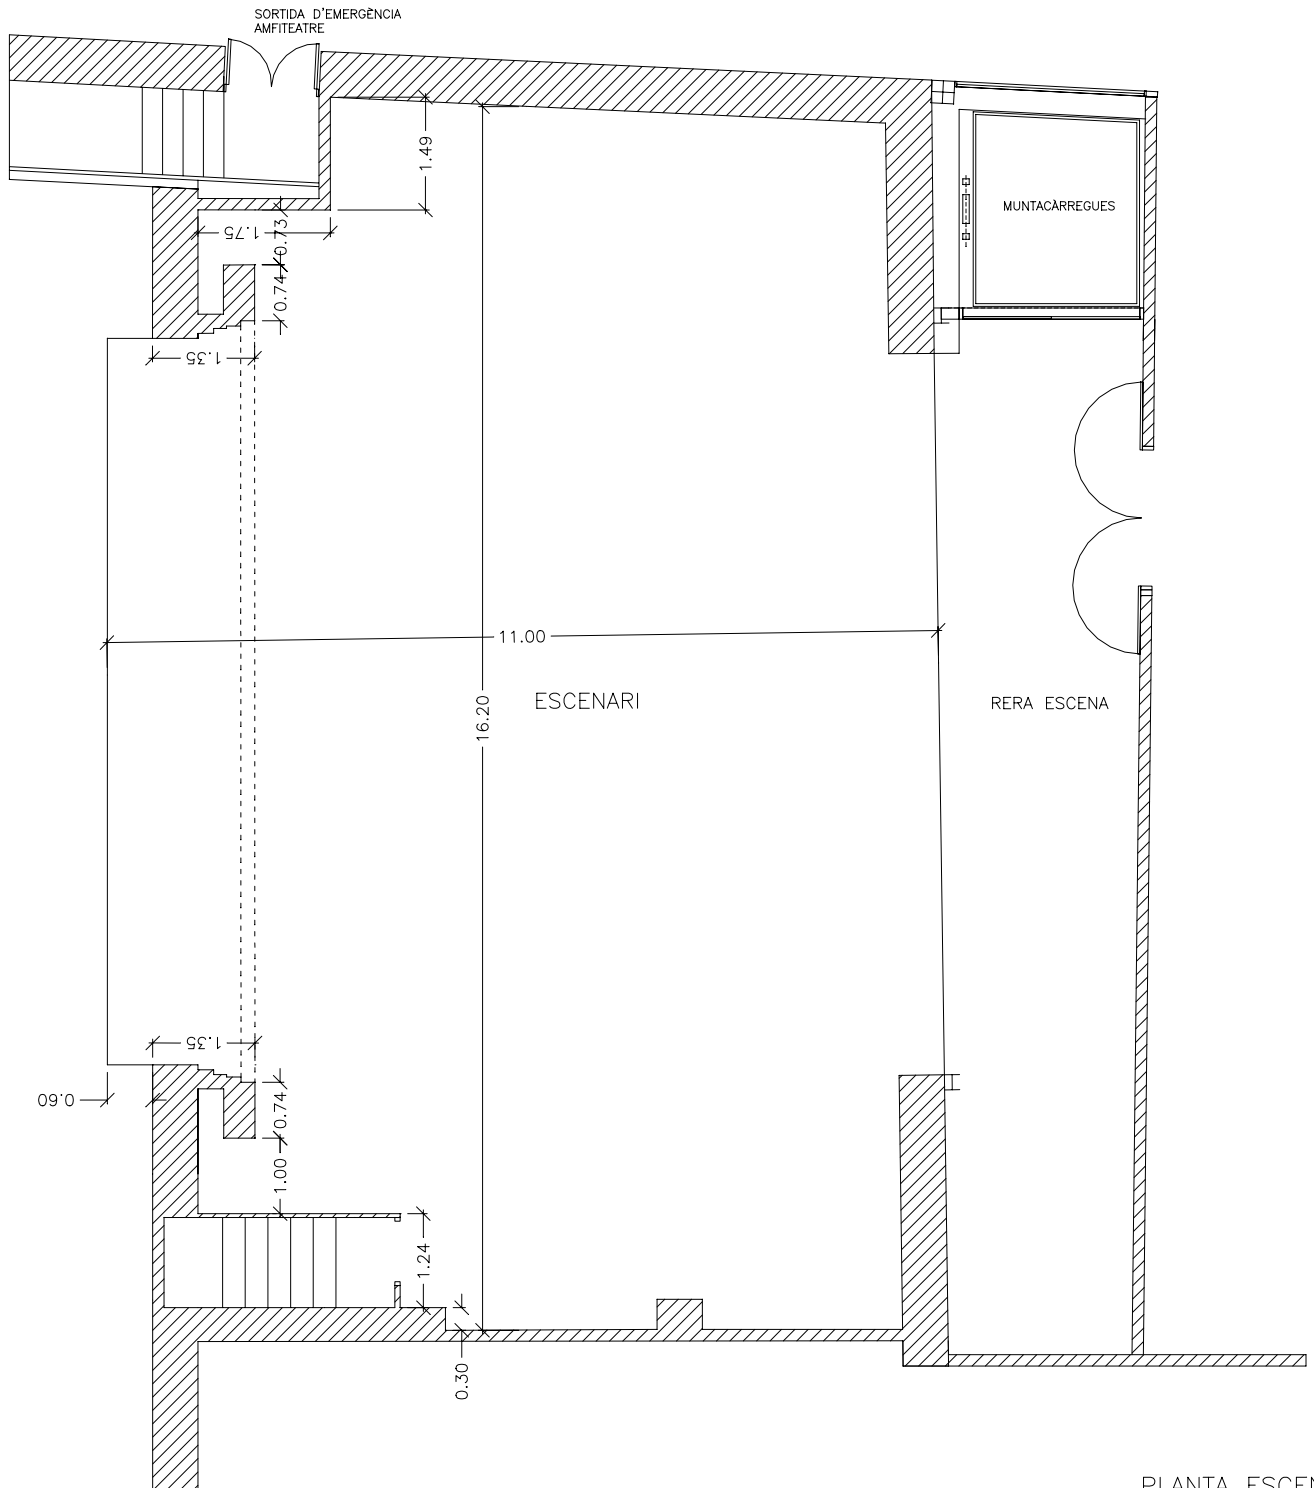

PLANTA ESCENARI

ESCALA 1:100

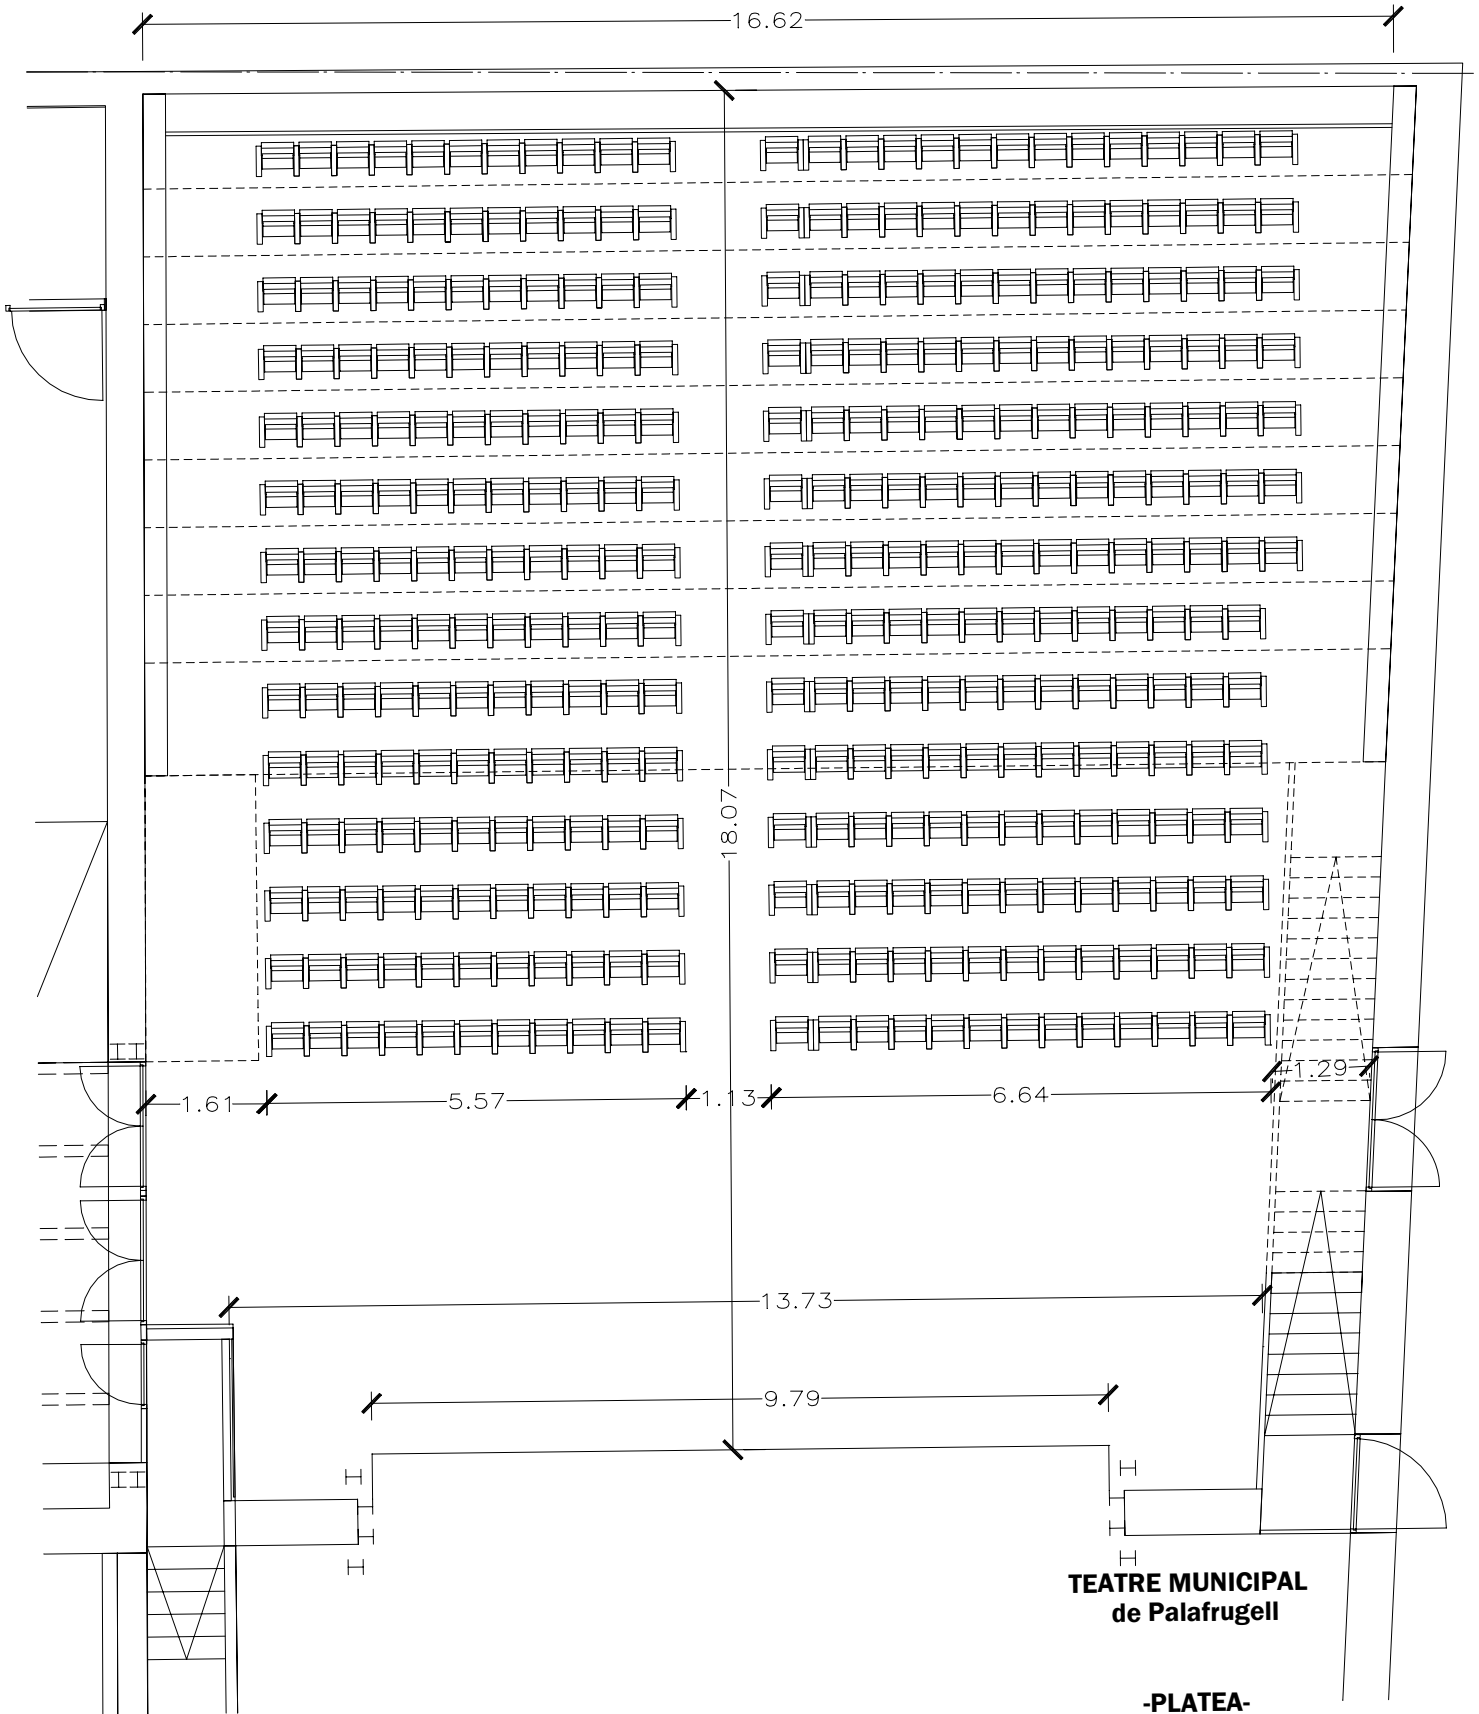

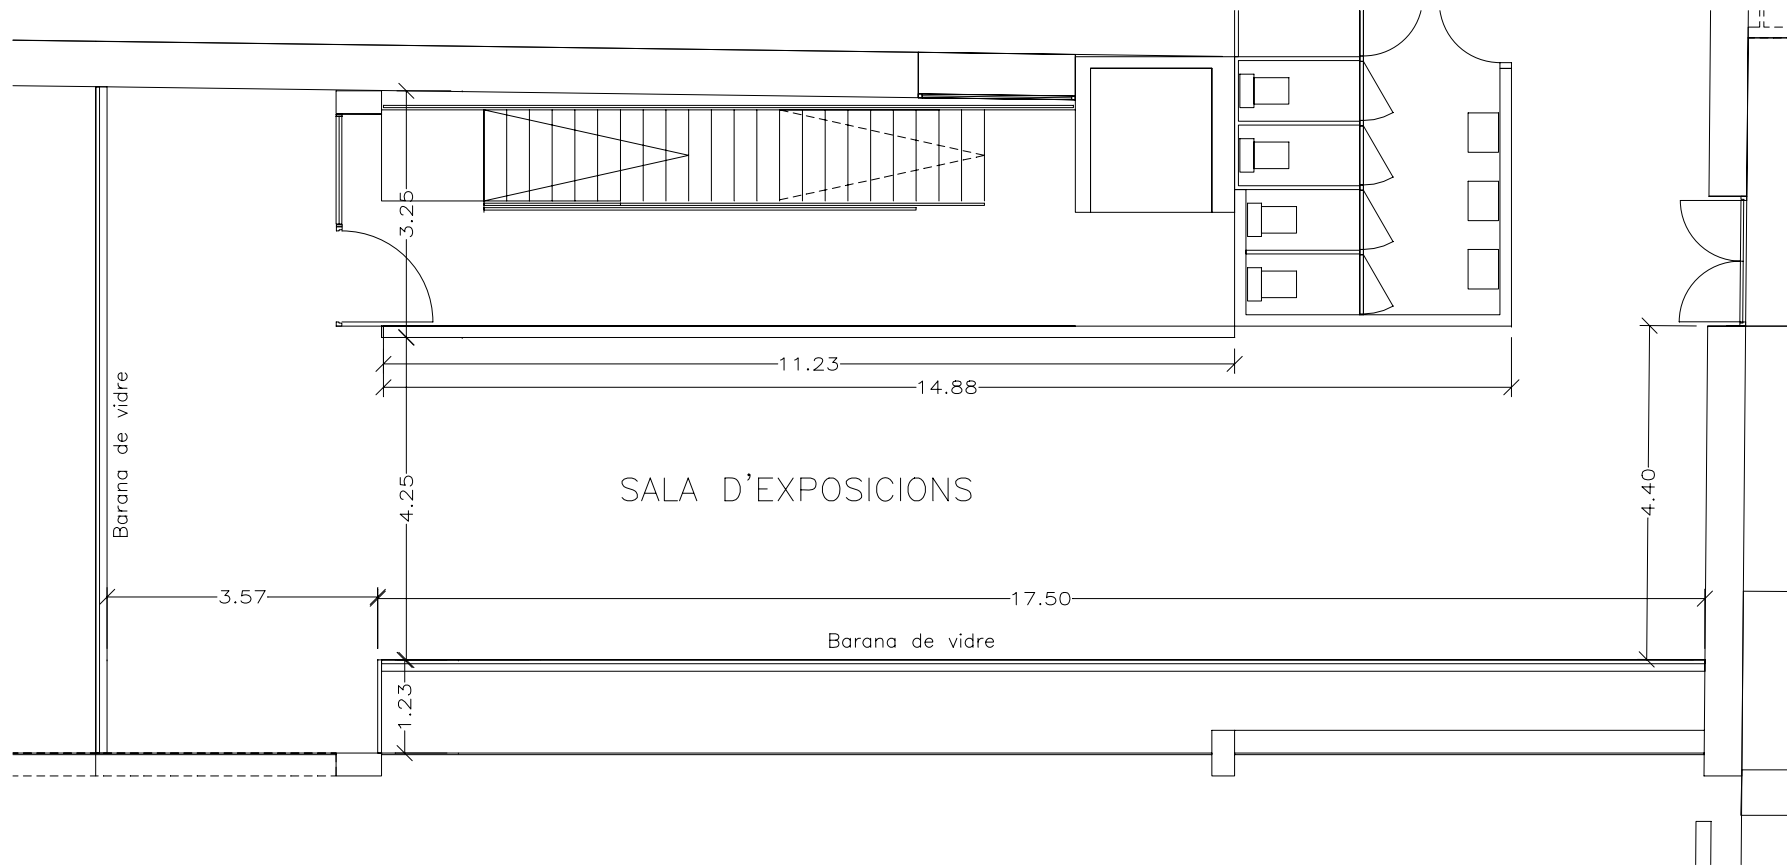

SALA D'EXPOSICIONS
TEATRE MUNICIPAL DE PALAFRUGELL
ESCALA 1:100